


COUPE A - A

PROJET

Ech. : 10 cpm

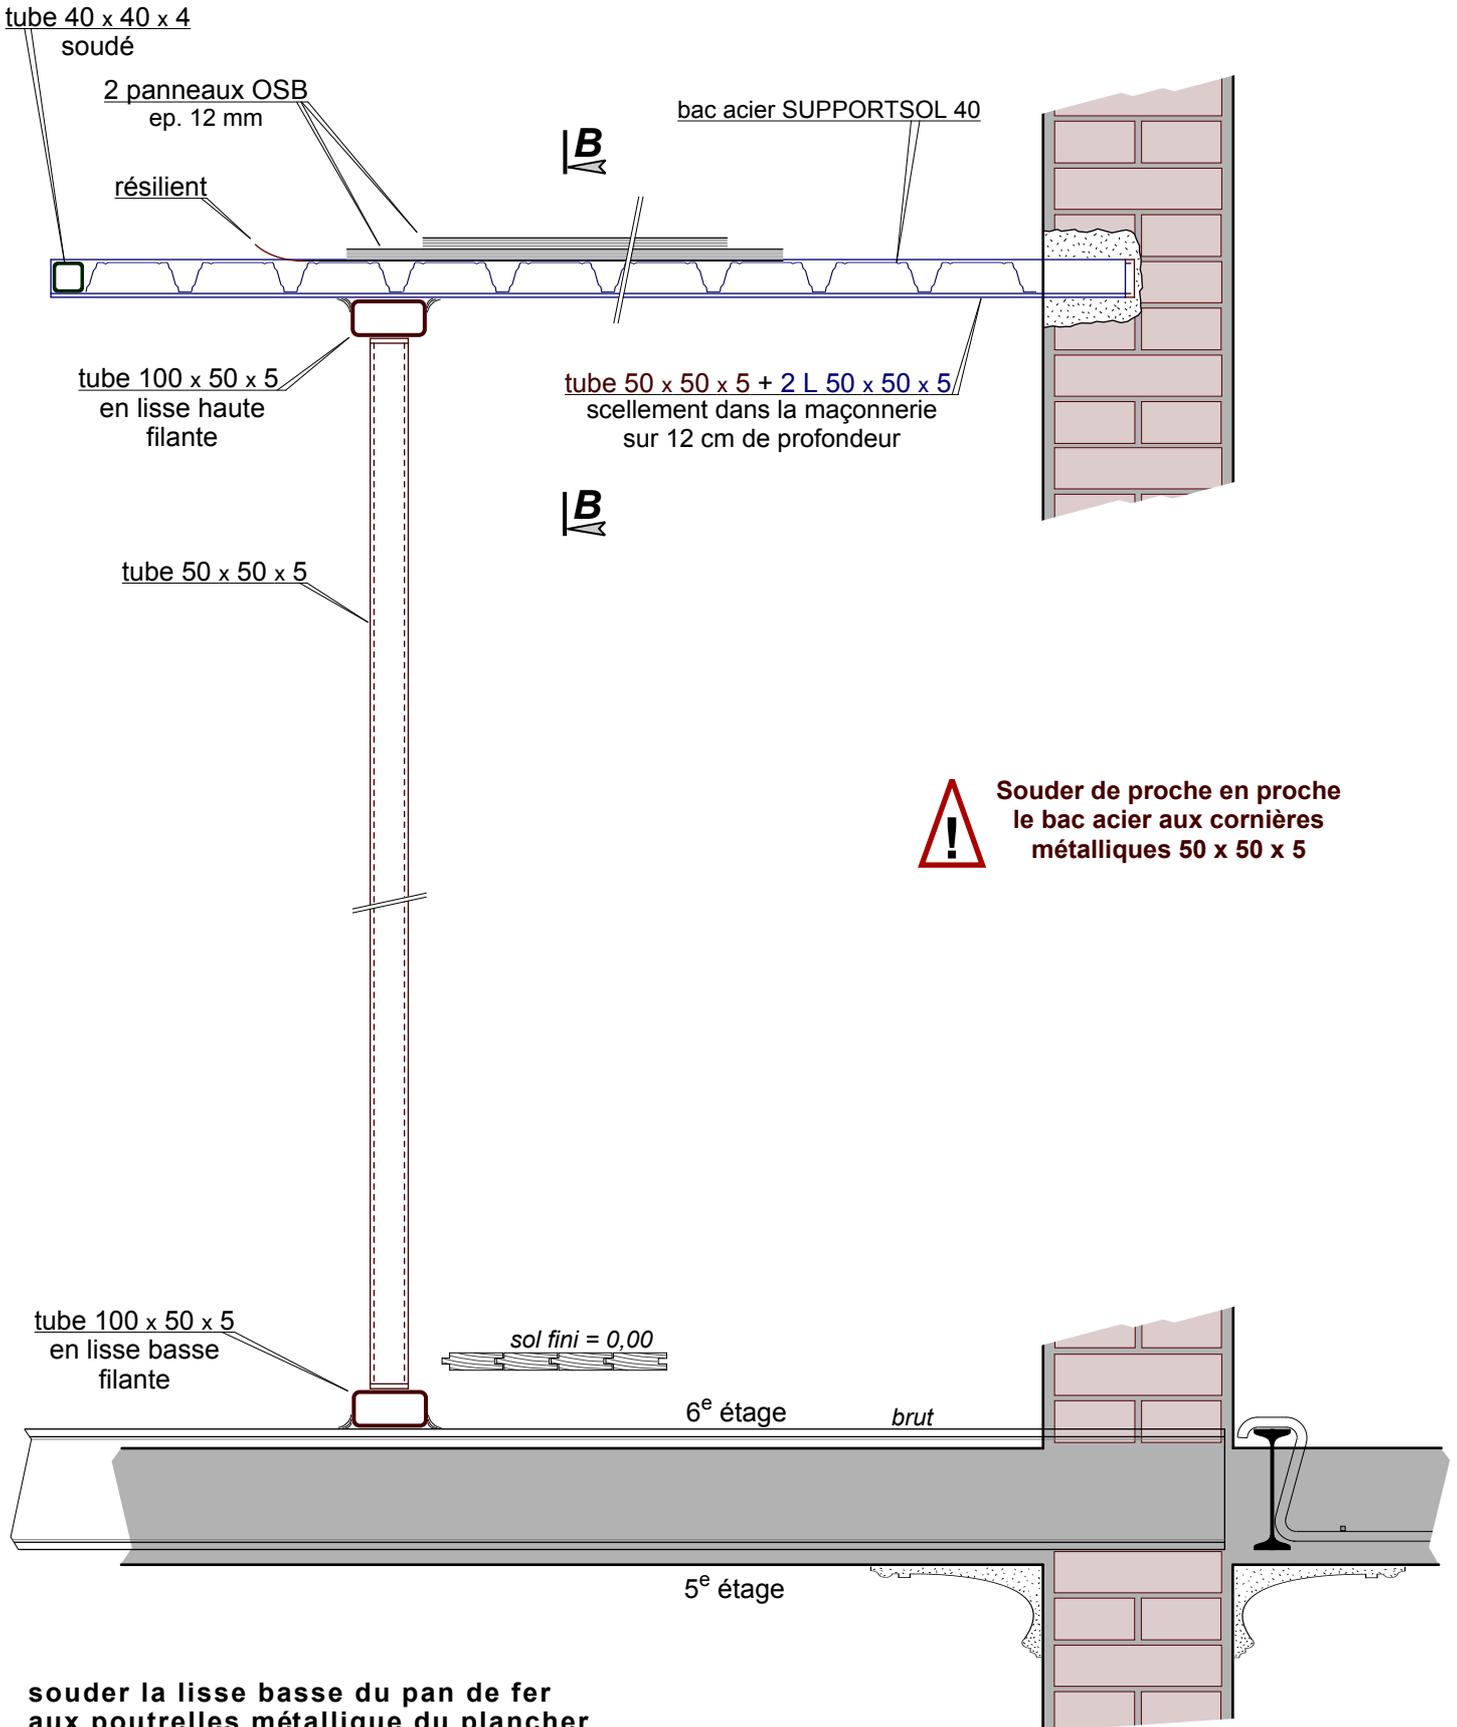

souder la lisse basse du pan de fer aux poutrelles métallique du plancher existant